


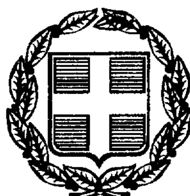

ΕΦΗΜΕΡΙΣ ΤΗΣ ΚΥΒΕΡΝΗΣΕΩΣ

ΤΗΣ ΕΛΛΗΝΙΚΗΣ ΔΗΜΟΚΡΑΤΙΑΣ

ΤΕΥΧΟΣ ΤΕΤΑΡΤΟ **Αρ. Φύλλου 30**

25 Ιανουαρίου 1999

ΠΕΡΙΕΧΟΜΕΝΑ

ΑΝΑΔΑΣΩΣΕΙΣ

ΑΠΟΦΑΣΕΙΣ

Αριθ. 1980 (1)

Κήρυξη ως αναδασωτέας εκτάσεως 21,500 στρεμμάτων στη θέση «Πουνταζέζα» Δήμου Λαυρίου, Ν. Αττικής.

Ο ΓΕΝΙΚΟΣ ΓΡΑΜ. ΠΕΡΙΦΕΡΕΙΑΣ ΑΤΤΙΚΗΣ

Έχοντας υπόψη:

1. Τις διατάξεις του Ν.3200/55 «Περί Διοικητικής Αποκεντρώσεως», όπως αυτές τροποποιήθηκαν μεταγενέστερα.
2. Τις διατάξεις του Ν.2503/1997 «Διοίκηση, οργάνωση, στελέχωση της Περιφέρειας κ.λπ.».
3. Τις διατάξεις της παρ. 3 του άρθρου 117 του Συντάγματος της Χώρας.
4. Τις διατάξεις του Ν. 998/79 «Περί προστασίας των Δασών και των Δασικών εν γένει εκτάσεων της Χώρας» και ειδικότερα:

α) Του άρθρου 41 παρ. 1, β) Του άρθρου 38 παρ. 1, 2β, 2δ, 3α & 3β και γ) Του άρθρου 75 παρ. 1 & 2.

5. Τις διατάξεις του άρθρου 15 παρ. 3 Ν.1734/1987.
6. Τις διαταγές του Υπουργείου Γεωργίας:

α) 160417/1180/8.7.80 «Περί οδηγιών για τις αναδασωτέες εκτάσεις».

β) 182447/3049/24.9.80.

γ) 171076/4266/21.10.1985 και

δ) 653/27.1.1988.

7. Την αριθ. 1686/20 Ιουλίου 1989 απόφαση του Νομαρχούντος Δ/ντού Νομαρχίας Ανατ. Αττικής για «Μη κήρυξη αναδασωτέου κληροτεμαχίου που έχει μορφή δασικής έκτασης και έγκριση εκχερσώσεως αυτού.
8. Την αριθ. 2381/1994/20.3.1995 απόφαση του Συμβουλίου της Επικρατείας με την οποία ακυρώθηκε η ως άνω αριθ. 1686/20.7.1989 απόφαση του Νομαρχούντος Δ/ντού Νομαρχίας Ανατ. Αττικής ως μη νόμιμη και το γεγονός ότι μετά την ακύρωση αυτής της απόφασης η έκταση των (21,500) στρεμμάτων διέπεται από τις δασικές διατάξεις.
9. Την αριθ. 2135/12.6.1998 πρόταση του Δασαρχείου Λαυρίου σχετικά με την κήρυξη ως αναδασωτέας της αναφερομένης στο θέμα εκτάσεως, αποφασίζουμε:

Κηρύσσουμε αναδασωτέα ώστε να αποκλεισθεί η διάθεσή της για άλλο προορισμό, την ιδιωτική δασική έκταση (κληροτεμάχιο), εμβαδού είκοσι ενός και μισού (21,500) στρεμμάτων στη θέση «Πουνταζέζα» περιφερείας Δήμου Λαυρίου, Ν. Αττικής, με σκοπό τη διατήρηση του χαρακτήρα της δασικής έκτασης και την επαναδημιουργία της δασικής βλάστησης η οποία, αποτελούμενη από αείφυλλα - πλατύφυλλα, ασπάλαθο, κέδρα, αγριελιές και άτομα πεύκης, καταστράφηκε με παράνομη εκχέρσωση και με την αυθαίρετη δόμηση α) Κτίσματος από μπετόν και κολώνες, β) Βάσης οικοδομής (θεμελίων) από μπετόν, γ) τέσσερις διόροφες οικοδομές από μπετόν με πυλωτή, δ) Τρεις διόροφες οικοδομές αποπερατωμένες, ε) Διόροφη οικοδομή από μπετόν και τούβλα, με πυλωτή, στ) Διόροφη οικοδομή από μπετόν και τούβλα με περίφραξη, ζ) Διόροφη οικοδομή από μπετόν με ισόγειο αποπερατωμένη, η) Κτίσμα από μπετόν και κολώνες με πυλωτή, Θ) Τοίχοι αντιστηρίξεως μετά το έτος 1988.

Σκοπός επίσης της κηρύξεως της ως άνω εκτάσεως των (21,500) στρεμμάτων ως αναδασωτέας είναι η διατήρηση της ισορροπίας του φυσικού περιβάλλοντος, η μείωση του κινδύνου διάβρωσης του εδάφους και η υγιεινή και ο εξωραϊσμός του τοπίου.

Η εν λόγω έκταση αποτελεί το αριθ. 287α κατηγορίας Β' κληροτεμάχιο του αγροκτήματος Λαυρίου (τμήμα Σουνίου) διανομής 1949 και στο συνημμένο απόσπασμα πινακίδος ΓΥΣ 6488/1, υπό κλίμακα 1:5000, εμφανίζεται με τα στοιχεία Α - Β - Γ - Δ - Ε - Ζ - Α και έχει όρια:

Ανατολικά: Με δρόμο και πέραν αυτού με ιδιωτική δασική έκταση (κληροτεμάχιο).

Δυτικά: Με ιδιωτική δασική έκταση (κληροτεμάχιο).

Βόρεια: Με ιδιωτική δασική έκταση (κληροτεμάχιο).

Νότια: Με ιδιωτική δασική έκταση (κληροτεμάχιο).

Η παρούσα να δημοσιευθεί στην Εφημερίδα της Κυβερνήσεως.


Αγία Παρασκευή, 29 Οκτωβρίου 1998

Ο Γενικός Γραμμ. Περιφέρειας

ΠΑΝΑΓΙΩΤΗΣ ΧΑΜΑΚΙΩΤΗΣ


ΤΟΠΟΓΡΑΦΙΚΟ ΔΙΑΓΡΑΜΜΑ ΚΛ. 1:2000

ΕΘΝΙΚΟ ΤΥΠΟΓΡΑΦΕΙΟ
Για τεχνικούς λόγους στο σχεδιάγραμμα έγινε σμίκρυνση κατά ποσοστό 58 %

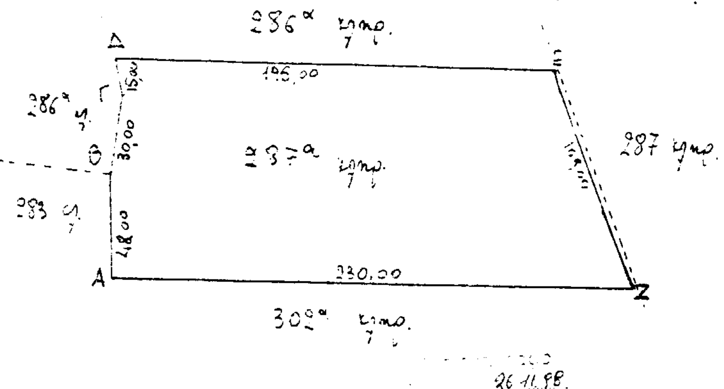

ΑΚΡΙΒΕΣ ΑΝΤΙΓΡΑΦΟ 12-6-1998

ΑΠΟΣΠΑΣΜΑ ΠΙΝΑΚΙΔΑΣ Γ.Υ.Σ. (6488/1) ΚΛ. 1:5000

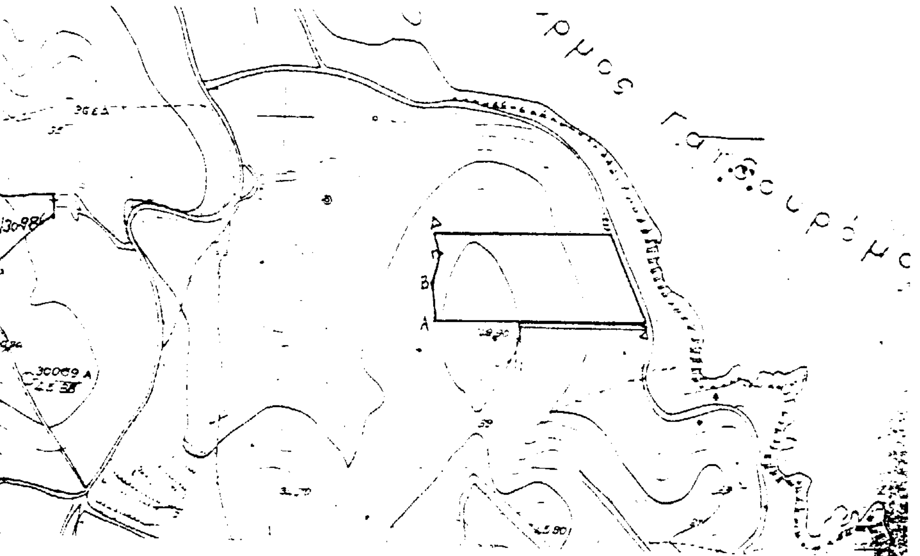

ΥΠΟΜΝΗΜΑ

(Α,Β,Γ,Δ,Ε,Ζ,Α): Εκταση εμβαδού 21.500 τ.μ., για την οποία έχει εκδοθεί η αριθ. 1686/89 απόφαση Νομάρχη Αν. Αττικής, που ακυρώθηκε με την αριθ. 2381/94 απόφαση Σ.τ.Ε.

Λαύριο 3-6-1998

Η Συντάξασα

Κων/να Σ. Καρέλη
Δασολόγος

ΘΕΩΡΕΙΤΑΙ ΚΑΙ ΕΠΙΣΥΝΑΠΤΕΤΑΙ
ΣΤΗΝ ΑΡΙΘ. 2135 ΠΡΟΤΑΣΗ ΜΑΣ
Ο ΔΑΣΑΡΧΗΣ ΛΑΥΡΙΟΥ
Λαύριο 19-6-98

ΣΙΜΝΟΣ ΣΩΤΗΡΙΟΣ
Δασολόγος

ΠΟΛΕΟΔΟΜΙΑ

ΑΠΟΦΑΣΕΙΣ

Αριθ. 1981 (2)

Τροποποίηση του εγκεκριμένου ρυμοτομικού σχεδίου Αλμυρού Ν. Μαγνησίας στο Ο.Τ. 03/14.

Ο ΝΟΜΑΡΧΗΣ ΜΑΓΝΗΣΙΑΣ

Έχοντας υπόψη:

1) Τις διατάξεις του από 17.7.23 Ν.Δ. «Περί σχεδίων πόλεων και κωμών του κράτους», όπως τροποποιήθηκε και συμπληρώθηκε μεταγενέστερα.

2) Τις διατάξεις του Ν.3200/55 «περί διοικητικής αποκεντρώσεως», όπως τροποποιήθηκαν και συμπληρώθηκαν με το Ν.Δ. 532/70.

3) Τις διατάξεις του Α.Ν. 314/68, όπως τροποποιήθηκαν και συμπληρώθηκαν με το Ν.Δ. 1018/71.

4) Τις διατάξεις του υπ' αριθ. 183/86 Π.Δ/τος.

5) Τον Οργανισμό Εσωτερικής Υπηρεσίας της Νομαρχιακής Αυτοδιοίκησης Μαγνησίας (ΦΕΚ 391Β'/11.5.95).

6) Το εγκεκριμένο ρυμοτομικό σχέδιο Αλμυρού

7) Την υπ' αριθ. 176/97 απόφαση Δημοτικού Συμβουλίου Αλμυρού με την οποια γνωμοδοτεί για την τροποποίηση του εγκεκριμένου ρυμοτομικού σχεδίου Αλμυρού.

8) Την υπ' αριθ. 3/5.3.98 Θέμα 1ο γνωμοδότηση του Συμβουλίου Χωροταξίας Οικισμού και Περιβάλλοντος Νομού Μαγνησίας καθώς και την υπ' αριθ. 17/22.10.98 Θέμα 6ο γνωμοδότηση του ΣΧΟΠ, αποφασίζουμε:

Εγκρίνουμε την τροποποίηση του εγκεκριμένου ρυμοτομικού σχεδίου Αλμυρού στο Ο.Τ. 03/14 και συγκεκριμένα την μετατροπή του κοινοχρήστου χώρου που βρίσκεται εντός της ιδιοκτησίας με αριθ. 6 (έξι) έτσι ώστε να επεκταθεί σε όλο το μήκος αυτής σε βάθος 4,0 μ. σαν πάρκιγκ, όπως ειδικότερα απεικονίζεται στο πρωτότυπο τοπ/φικό διάγραμμα με κλίμακα 1:500 που έχει θεωρηθεί από τον Δ/ντή ΠΕ.Χ.Ω.ΠΕ στις 8.12.98 και αποτελεί αναπόσπαστο μέρος της απόφασης αυτής.

Από τις διατάξεις της απόφασης αυτής δεν προκαλείται δαπάνη σε βάρος του Προϋπολογισμού του Δήμου Αλμυρού.


Η απόφαση αυτή να δημοσιευθεί στην Εφημερίδα της Κυβερνήσεως και ισχύει από την ημερομηνία δημοσίευσης.

Αμέσως μετά τη δημοσίευση της παρούσης στην Εφημερίδα της Κυβερνήσεως ακριβές αντίγραφο του πρωτότυπου τοπογραφικού διαγράμματος που την συνοδεύει θ' αναρτηθεί στον πίνακα ανακοινώσεων του ΤΚ & ΤΕ του Ν. Μαγνησίας Ιωλκού 76 επί 15ήμερον για να λάβουν γνώση οι ενδιαφερόμενοι.

Βόλος, 21 Δεκεμβρίου 1998

Ο Νομάρχης


ΠΑΝΑΓΙΩΤΗΣ ΣΚΟΠΝΙΩΤΗΣ

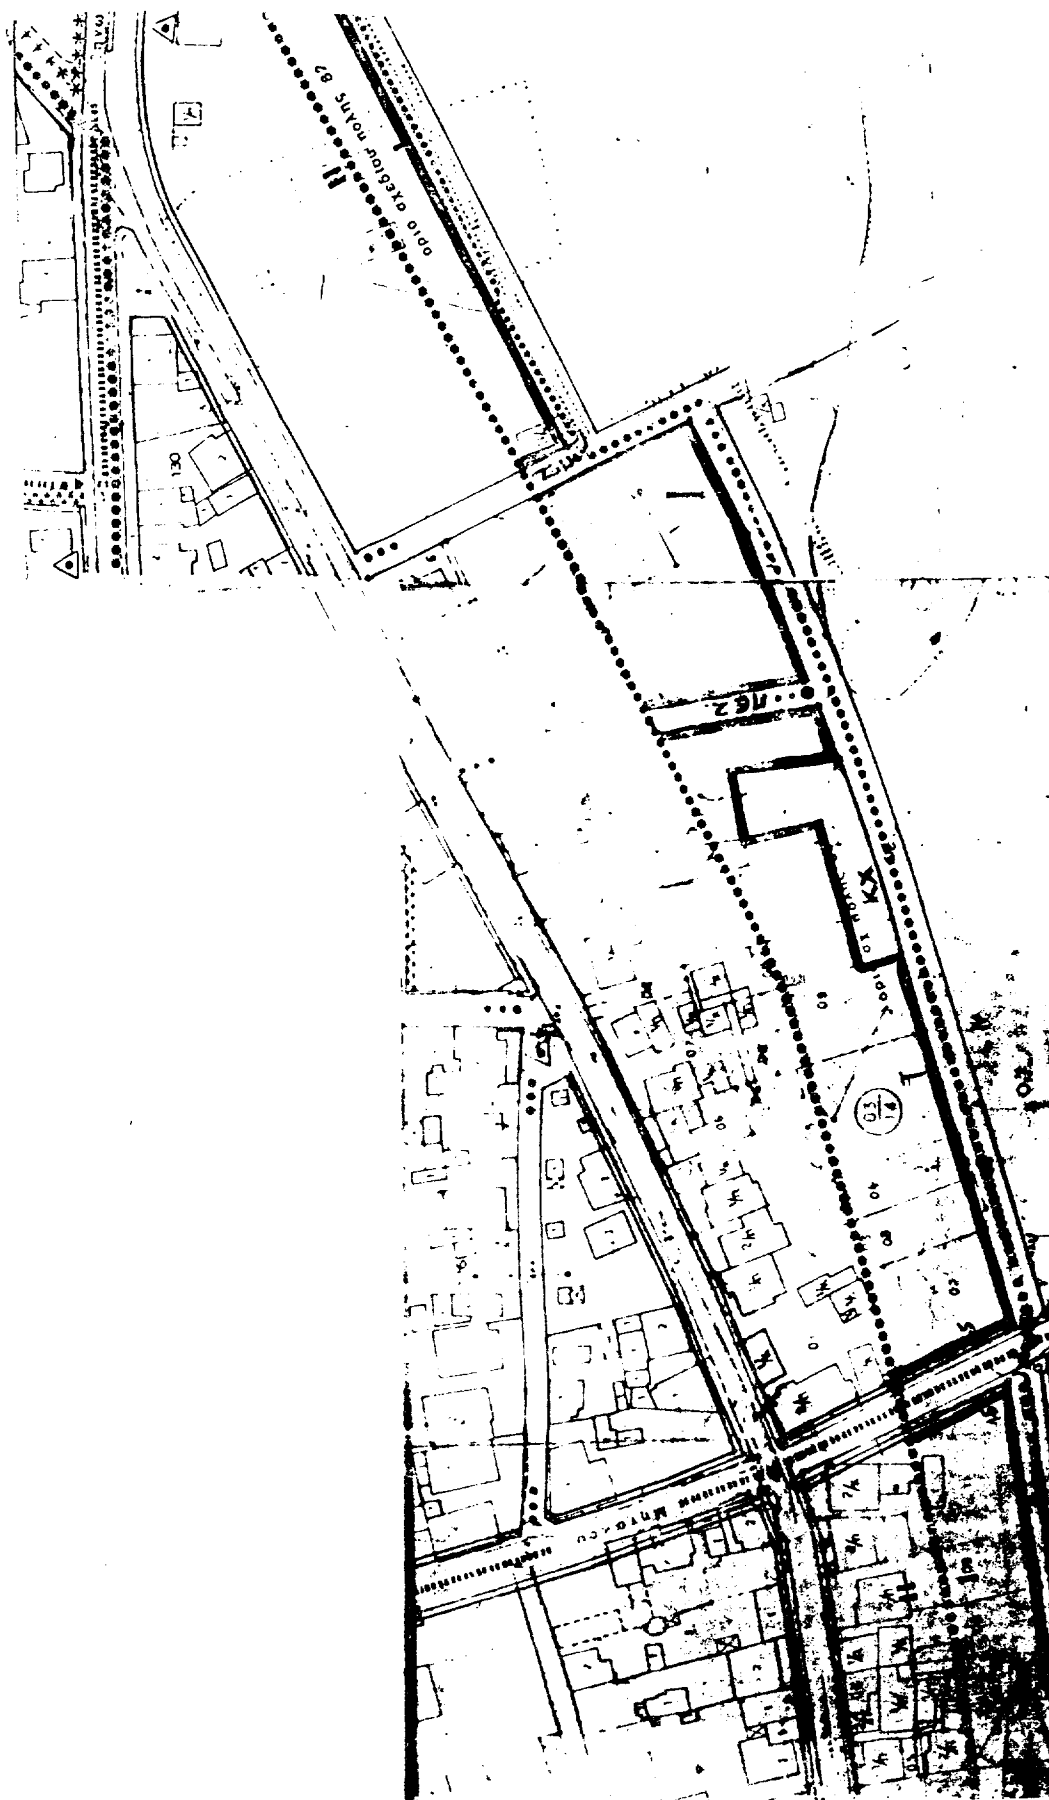



ΔΗΜΟΣ ΑΛΜΥΡΟΥ
ΤΡΟΠΟΠΟΙΗΣΗ ΡΥΜΟΤΟΜΙΚΟΥ ΣΧΕΔΙΟΥ
ΣΤΟ Ο.Τ. 63/14
ΚΛ. 1:500

Υπόμνημα
ο.γ. Διατηρούμενη ο.γ.
ρ.γ. Διατηρούμενη ρ.γ.
Καταργούμενη ο.γ.
Καταργούμενη ρ.γ.
Προτεινόμενη ο.γ.
Προτεινόμενη ρ.γ.

ΕΘΝΙΚΟ ΤΥΠΟΓΡΑΦΕΙΟ
Για τεχνικούς λόγους στο σχεδιάγραμμα έγινε σμίκρυνση κατά ποσοστό 58 %

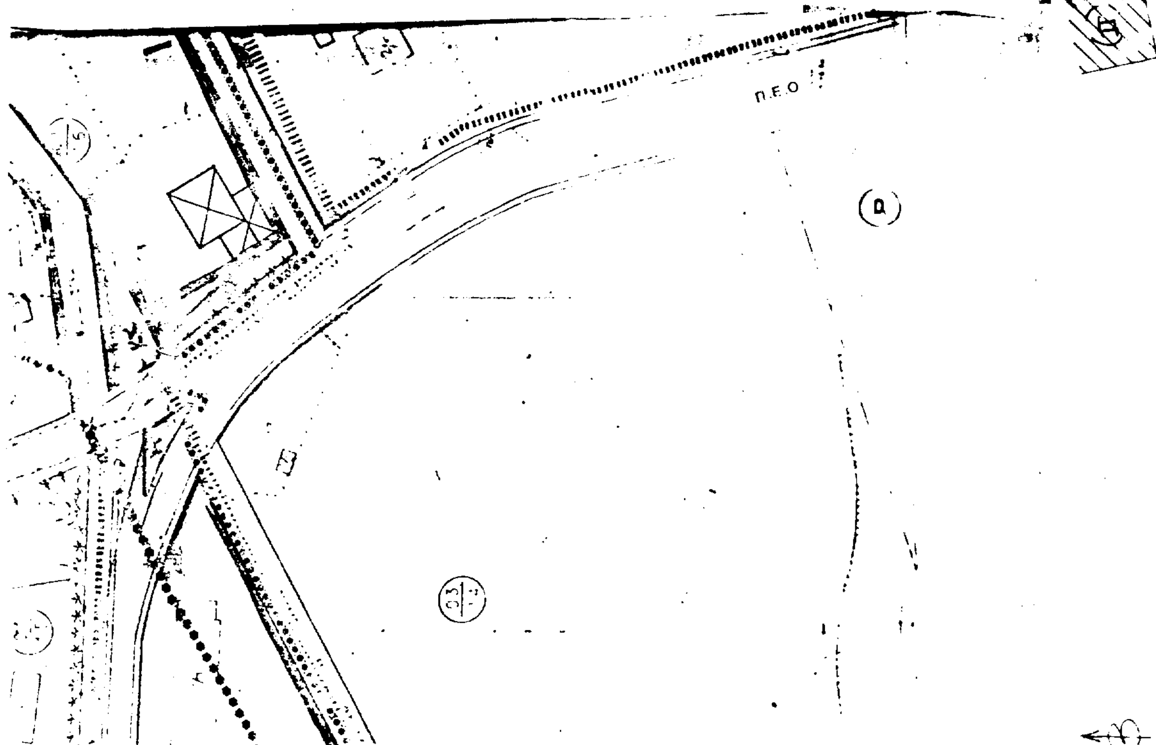

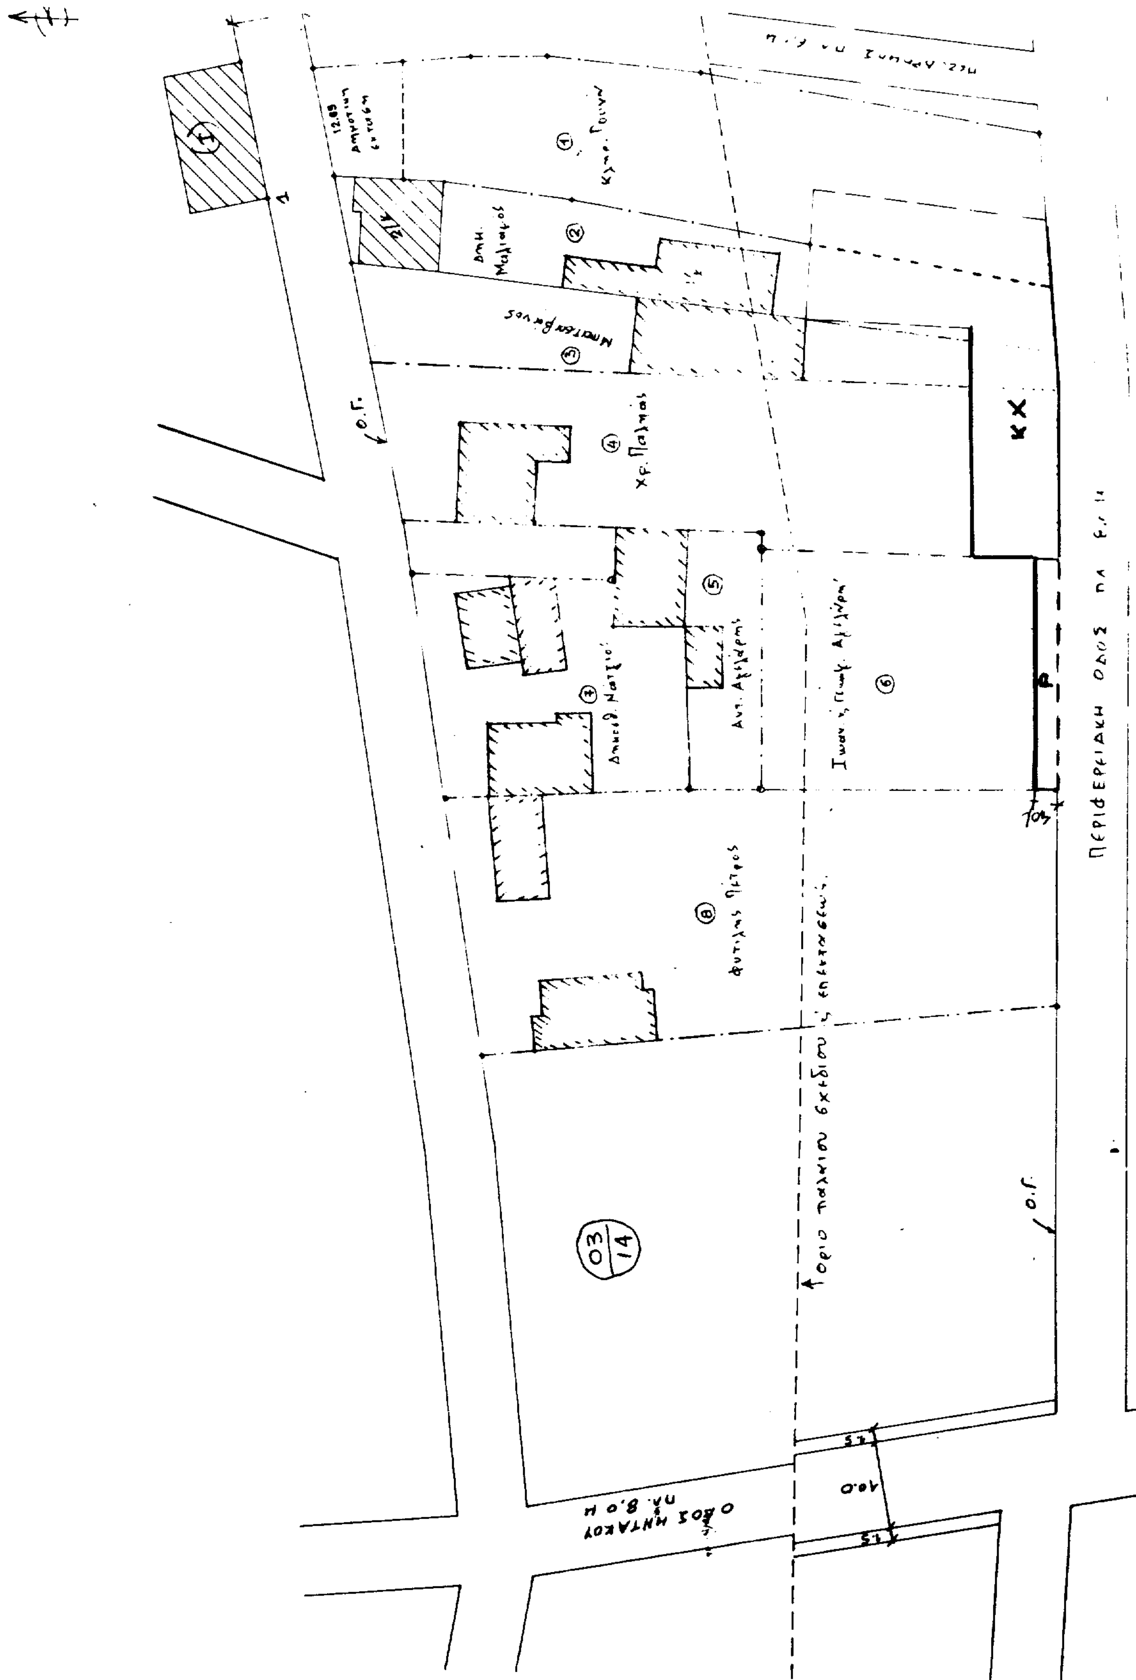

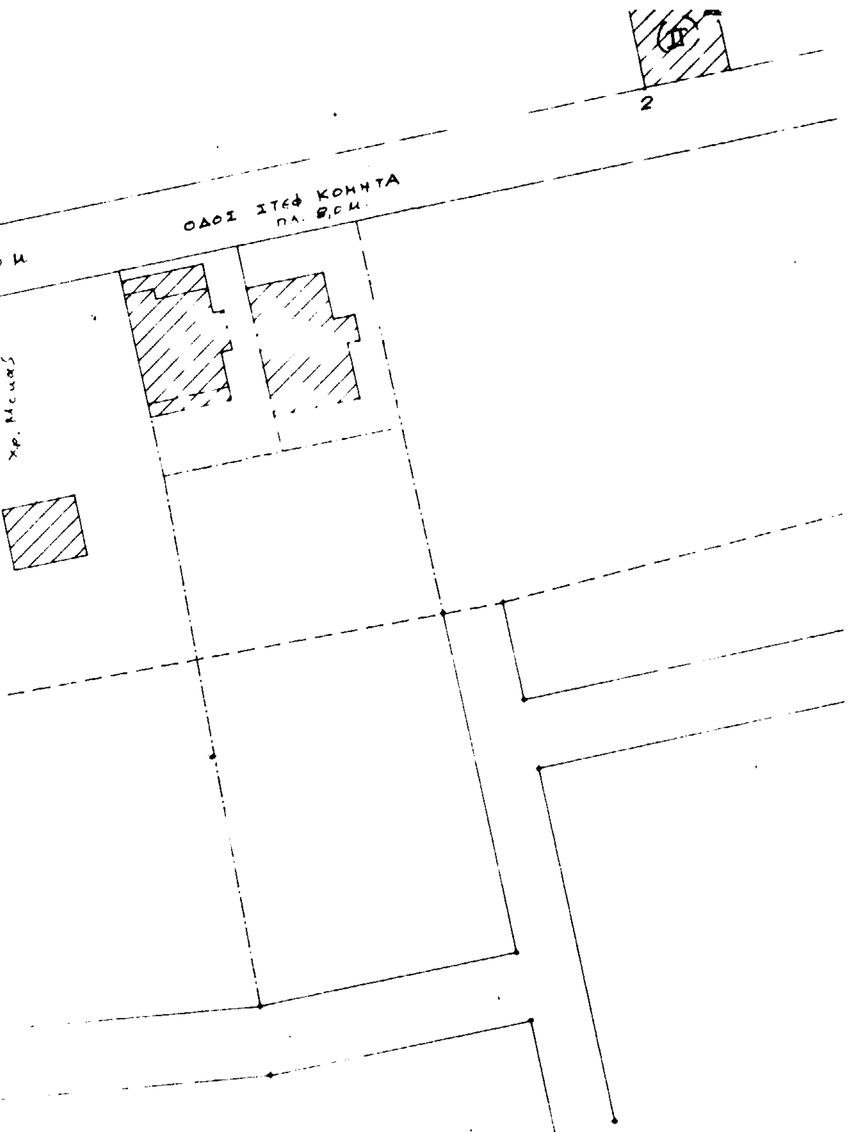

ΕΛΛΗΝΙΚΗ ΔΗΜΟΚΡΑΤΙΑ
ΝΟΜΑΡΧΙΑΚΗ ΑΥΤΟΔΙΟΙΚΗΣΗ ΜΑΓΝΗΣΙΑΣ
Δ/ΝΣΗ ΠΕ.ΧΩ.Π.Ε.
ΤΜΗΜΑ ΠΟΛΕΟΔΟΜΙΑΣ ΚΑΙ ΠΟΛΕΟΔΟΜΙΚΩΝ ΕΦΑΡΜΟΓΩΝ

ΤΡΟΠΟΠΟΙΗΣΗ ΡΥΜΟΤΟΜΙΚΟΥ ΣΧΕΔΙΟΥ
ΑΛΜΥΡΟΥ ΣΤΟ Ο.Τ. 03/14

ΚΛΙΜΑΚΑ 1:500

ΘΕΩΡΗΣΗ
Ο Δ/ΝΤΗΣ ΠΕ.ΧΩ.Π.Ε.
ΒΟΛΟΣ 8-12-98

ΜΑΓΓΟΣ ΒΑΪΟΣ
ΑΡΧ/ΚΤΩΝ ΜΗΧΑΝΙΚΟΣ

ΠΕΡΙΛΗΨΗ ΑΠΟΦΑΣΗΣ

Εγκρίνουμε την τροποποίηση του εγκεκριμένου ρυμοτομικού σχεδίου Αλμυρού στο Ο.Τ. 03/14 και συγκεκριμένα την μετατροπή του Κ.Χ. που βρίσκεται εντός της ιδιοκτησίας με αριθ. 6 (έξη) έτσι ώστε να επεκταθεί σε όλο το μήκος αυτής σε βάθος 4.0 μ σαν Πάρκινγκ όπως ειδικότερα απεικονίζεται στο πρωτότυπο τοπογραφικό διάγραμμα με κλίμακα 1:500 που έχει θεωρηθεί από τον Δ/ντή ΠΕΧΩΠΕ στις 8-12-98 και αποτελεί αναπόσπαστο μέρος της απόφασης αυτής.

Εγκρίνεται ως παράρτημα της τ.κ. 1981 απόφασης
ΒΟΛΟΣ 21-12-1998

Ο ΝΟΜΑΡΧΗΣ ΜΑΓΝΗΣΙΑΣ

ΠΑΝΑΓΙΩΤΗΣ ΣΚΟΤΙΝΙΩΤΗΣ

ΦΕΚ ... αρ. .... τεύχος Δ

ΕΘΝΙΚΟ ΤΥΠΟΓΡΑΦΕΙΟ

ΕΦΗΜΕΡΙΔΑ ΤΗΣ ΚΥΒΕΡΝΗΣΕΩΣ

ΚΑΠΟΔΙΣΤΡΙΟΥ 34 * ΑΘΗΝΑ 104 32 * TELEX 223211 YPET GR * FAX 52 34 312
ΗΛΕΚΤΡΟΝΙΚΗ ΔΙΕΥΘΥΝΣΗ: http: www.et.gr
INTERNET: hol.gr
e-mail: nvas @ hol.gr

ΥΠΗΡΕΣΙΕΣ ΕΞΥΠΗΡΕΤΗΣΗΣ ΠΟΛΙΤΩΝ

ΚΕΝΤΡΙΚΗ ΥΠΗΡΕΣΙΑ

Σολωμού 51

Πληροφορίες δημοσιευμάτων Α.Ε. - Ε.Π.Ε.	5225 761 5230 841
Πληροφορίες δημοσιευμάτων λοιπών Φ.Ε.Κ.	5225 713 5249 547
Πώληση Φ.Ε.Κ.	5239 762
Φωτοαντίγραφα παλαιών Φ.Ε.Κ.	5248 141
Βιβλιοθήκη παλαιών Φ.Ε.Κ.	5248 188
Οδηγίες για δημοσιεύματα Α.Ε. - Ε.Π.Ε.	5248 785
Εγγραφή Συνδρομητών Φ.Ε.Κ. και αποστολή Φ.Ε.Κ.	5248 320

ΠΕΡΙΦΕΡΕΙΑΚΑ ΓΡΑΦΕΙΑ

ΠΩΛΗΣΗΣ Φ.Ε.Κ.

ΘΕΣΣΑΛΟΝΙΚΗ Βασ. Όλγας 227 - Τ.Κ. 54100	(031) 423 956
ΠΕΙΡΑΙΑΣ Νικήτα 6-8 Τ.Κ. 185 31	4135 228
ΠΑΤΡΑ Κορίνθου 327 - Τ.Κ. 262 23	(061) 6381 100
ΙΩΑΝΝΙΝΑ Διοικητήριο Τ.Κ. 450 44	(0651) 87215
ΚΟΜΟΤΗΝΗ Δημοκρατίας 1 Τ.Κ. 691 00	(0531) 22 858
ΛΑΡΙΣΑ Διοικητήριο Τ.Κ. 411 10	(041) 597449
ΚΕΡΚΥΡΑ Σαμαρά 13 Τ.Κ. 491 00	(0661) 89 127 / 89 120
ΗΡΑΚΛΕΙΟ Πλ. Ελευθερίας 1, Τ.Κ. 711 10	(081) 396 223
ΛΕΣΒΟΣ Πλ. Κωνσταντινουπόλεως Τ.Κ. 811 00 Μυτιλήνη	(0251) 46 888 / 47 533

ΤΙΜΗ ΦΥΛΛΩΝ ΕΦΗΜΕΡΙΔΟΣ ΤΗΣ ΚΥΒΕΡΝΗΣΕΩΣ	- Μέχρι 8 σελίδες 200 δρχ. - Από 8 σελίδες και άνω προσαύξηση 100 δρχ. ανά 8σέλιδο ή μέρος αυτού

ΕΤΗΣΙΕΣ ΣΥΝΔΡΟΜΕΣ Φ.Ε.Κ.

Τεύχος	Κ.Α.Ε. Προϋπολογισμού 2531	Κ.Α.Ε. εσόδου υπέρ ΤΑΠΕΤ 3512
Α΄ (Νόμοι, Π.Δ., Συμβάσεις κ.λπ.)	60.000 δρχ.	3.000 δρχ.
Β΄ (Υπουργικές αποφάσεις κ.λπ.)	70.000 » .	3.500 » .
Γ΄ (Διορισμοί, απολύσεις κ.λπ. Δημ. Υπαλλήλων)	15.000 » .	750 » .
Δ΄ (Απαλλοτριώσεις, πολεοδομία κ.λπ.)	70.000 » .	3.500 » .
Αναπτυξιακών Πράξεων (Τ.Α.Π.Σ.)	30.000 » .	1.500 » .
Ν.Π.Δ.Δ. (Διορισμοί κ.λπ. προσωπικού Ν.Π.Δ.Δ.)	15.000 » .	750 » .
Παράρτημα (Προκηρύξεις θέσεων ΔΕΠ κ.τλ.)	5.000 » .	250 » .
Δελτίο Βιομηχανικής Ιδιοκτησίας (Δ.Ε.Β.Ι.)	10.000 » .	500 » .
Ανωτάτου Ειδικού Δικαστηρίου (Α.Ε.Δ.)	3.000 » .	150 » .
Προκηρύξεων Α.Σ.Ε.Π.	10.000 » .	500 » .
Ανωνύμων Εταιρειών & Ε.Π.Ε.	250.000 » .	12.500 » .
ΓΙΑ ΟΛΑ ΤΑ ΤΕΥΧΗ ΕΚΤΟΣ Α.Ε. & Ε.Π.Ε.	250.000 » .	12.500 » .

* Οι συνδρομές του εσωτερικού προπληρώνονται στα Δημόσια Ταμεία που δίνουν αποδεικτικό είσπραξης (διπλότυπο) το οποίο με τη φροντίδα του ενδιαφερομένου πρέπει να στέλνεται στην Υπηρεσία του Εθνικού Τυπογραφείου.
* Οι συνδρομές του εξωτερικού επιβαρύνονται, πέραν των ανωτέρω αναφερομένων ποσών, με τα ταχυδρομικά τέλη και μπορεί να στέλνονται με επιταγή και σε ανάλογο συνάλλαγμα στο Διευθυντή Διαχείρισης του Εθνικού Τυπογραφείου.
* Η πληρωμή του υπέρ ΤΑΠΕΤ ποσοστού που αντιστοιχεί σε συνδρομές, εισπράττεται από τα Δημόσια Ταμεία.
* Οι συνδρομητές του εξωτερικού μπορούν να στέλνουν το ποσό του ΤΑΠΕΤ μαζί με το ποσό της συνδρομής.
* Οι Νομαρχιακές Αυτοδιοικήσεις, οι Δήμοι, οι Κοινότητες ως και οι επιχειρήσεις αυτών πληρώνουν το μισό χρηματικό ποσό της συνδρομής και ολόκληρο το ποσό υπέρ του ΤΑΠΕΤ.
* Η συνδρομή ισχύει για ένα χρόνο, που αρχίζει την 1η Ιανουαρίου και λήγει την 31η Δεκεμβρίου του ίδιου χρόνου. Δεν εγγράφονται συνδρομητές για μικρότερο χρονικό διάστημα.
* Η εγγραφή ή ανανέωση της συνδρομής πραγματοποιείται το αργότερο μέχρι τον Μάρτιο κάθε έτους.
* Αντίγραφα διπλοτύπων, ταχυδρομικές επιταγές και χρηματικά γραμμάτια δεν γίνονται δεκτά.

Οι υπηρεσίες εξυπηρέτησης των πολιτών λειτουργούν καθημερινά από 08.00΄ έως 13.00΄

(ΑΠΟ ΤΟ ΕΘΝΙΚΟ ΤΥΠΟΓΡΑΦΕΙΟ)